

Ufficio Associato Area Infrastrutture per il Territorio
Sede: Comune di Lugo



Comune di Lugo



Comune di Fusignano

Id. 1320057

Fascicolo n. 2017/VI 5 4/000114

Servizio Patrimonio e Lavori Pubblici

DETERMINAZIONE N. 535 del 22/12/2017

Publicata ai sensi dell'art. 18 del Regolamento di Organizzazione all'Albo pretorio

OGGETTO: COMUNE DI LUGO - ATTIVITA' DI PROGETTAZIONE DEI LAVORI DI RIQUALIFICAZIONE ARCHITETTONICO-URBANA DELLA STORICA PIAZZA SAVONAROLA DI LUGO - AFFIDAMENTO INCARICO PROFESSIONALE - CUP: B46J17000930004

IL DIRIGENTE

Premesso:

- che con atto Rogito Notaio Vincenzo Palmieri di Lugo in data 27/12/2007 repertorio nr. 348909/29573 e registrato a Lugo in data 28/12/2007 al n. 7598 serie 1 è stato stipulato l'atto costitutivo dell'Unione dei Comuni della Bassa Romagna sottoscritto dai Comuni di Alfonsine, Bagnacavallo, Bagnara di Romagna, Conselice, Cotignola, Fusignano, Lugo, Massa Lombarda e Sant'Agata sul Santerno;

- che con atto rep. n. 354 del 6/8/2013 dell'Unione e successive proroghe è stata formalizzata la convenzione per l'esercizio associato delle funzioni in materia di gestione del patrimonio e dei lavori pubblici da parte dei Comuni di Lugo e Fusignano e dell'Unione dei Comuni della Bassa Romagna fino al conferimento della funzione all'Unione e comunque fino al 31/12/2017, che prevede che spettano al Comune di Lugo quale "Comune Capofila" le seguenti competenze:

- a) la gestione integrale della funzione patrimonio/lavori pubblici per conto dell'Unione e dei Comuni di Lugo e Fusignano;
- b) l'edilizia scolastica e la raccolta dei rifiuti, conferite all'Unione da parte dei Comuni di Bagnara di Romagna e S. Agata sul Santerno (conferimento obbligatorio ai sensi dell'art. 14, comma 27, d.l. 78/2010);

- c) la gestione di specifiche forniture tecniche, servizi e/o lavori per conto dei Comuni aderenti all'Unione, nei casi concordati annualmente dalle rispettive Giunte in applicazione anche di disposizioni di legge;*
- d) la progettazione di opere pubbliche, su richiesta degli enti aderenti all'Unione;*
- e) altre attività conferite all'Unione anche da soggetti esterni (come l'ASP);*

Preso atto:

- che con delibera di Consiglio Comunale di Lugo n. 13 del 02/02/2017 e s.m.i. è stato approvata la NOTA DI AGGIORNAMENTO DEL DOCUMENTO UNICO DI PROGRAMMAZIONE (D.U.P.) 2017 - 2019;
- che con delibera di Consiglio Comunale di Lugo n. 14 del 02/02/2017 e s.m.i. è stato approvato il BILANCIO DI PREVISIONE 2017/2019;
- che con delibera di Giunta Comunale n. 17 del 15/02/2017 e s.m.i. è stato approvato il “Piano Esecutivo di Gestione – Parte contabile anno 2017/2019” assegnando ai Dirigenti/Responsabili dei Servizi gli obiettivi gestionali e le risorse necessarie;
- con delibera di Consiglio Comunale di Lugo n. 35 del 27/04/2017 è stato approvato il RENDICONTO DELLA GESTIONE RELATIVA ALL'ANNO 2016;
- che con delibera di Consiglio Comunale di Lugo n. 72 del 16/11/2017, immediatamente eseguibile, è stata approvata una VARIAZIONE AL BILANCIO DI PREVISIONE 2017/2019 E D.U.P (DOCUMENTO UNICO DI PROGRAMMAZIONE) 2017/2019;
- che con delibera di Giunta Comunale di Lugo n. 145 del 17/11/2017, immediatamente eseguibile, è stata approvata, a seguito della variazione di bilancio, una variazione del PEG 2017-2019 assegnando ai Dirigenti/Responsabili dei Servizi gli obiettivi gestionali e le risorse necessarie anche al fine di impegnare le spese conseguenti sugli esercizi 2018 e 2019 compresi nel Bilancio Pluriennale approvato ed in specifico assegnando al Dirigente dell' Area Infrastrutture per il Territorio il seguente stanziamento alla Miss. 10 – Prg. 05 – Tit. 2 – Macr. 02 Cap. 9742LO Incarichi professionali esterni viabilità, circolazione stradale - Art. 0924 Incarichi professionali CDR042 CDG 102 cdc “viabilità” di complessivi € 40.000,00;
- che con delibera di G.C. di Lugo n. 175 del 20/12/2017, immediatamente eseguibile, è stato approvato un prelevamento dal fondo di riserva con il quale è stato integrato il suddetto stanziamento con la somma di € 8.277,84;

Richiamate le delibere di Giunta Comunale 137 del 08/11/2017 di approvazione della Nota di aggiornamento del DUP 2018/2020 e n. 138 di Approvazione dello Schema di Bilancio di Previsione 2018/2020 che continuano a prevedere gli stanziamenti oggetto del presente affidamento;

Preso atto inoltre:

- che con delibera di Consiglio Comunale di Lugo n. 10 del 02/02/2017, e successive modifiche ed integrazioni, è stato approvato il Programma Triennale dei Lavori Pubblici per il triennio 2017/2019 e l'elenco annuale dei lavori 2017, comprendente l'intervento di "ristrutturazione ed arredo delle Piazze del Centro Storico – Piazza Savonarola";

- che con delibera di Giunta Comunale di Lugo n. 127 del 11/10/2017, modificata con delibera di Giunta Comunale n. 178 del 20/12/2017, è stato adottato lo schema di programma triennale dei lavori pubblici per il periodo 2018-2020 e l'elenco annuale dei lavori da avviare nell'anno 2018, che prevede lavori di manutenzione e ristrutturazione delle strade e delle piazze comprendenti Piazza Savonarola;

Considerato:

- che fra gli obiettivi assegnati all'Area Infrastrutture per il Territorio e negli strumenti di programmazione del Comune di Lugo sono previsti i lavori di riqualificazione della storica Piazza Savonarola del centro storico di Lugo;

- che si rende necessario procedere alla redazione del progetto definitivo previa redazione del progetto di fattibilità tecnica ed economica con aggiornamento dello studio di fattibilità già precedentemente autorizzato dalla Soprintendenza di Ravenna con nota prot n. 6388 del 07/05/2009, per la riqualificazione architettonico-urbana della storica P.zza Savonarola di Lugo, nonché alle attività relative alla progettazione esecutiva, redazione del PSC, attività di direzione lavori e contabilità nonché attività relative al coordinamento della sicurezza in fase esecutiva e redazione del fascicolo dell'opera;

Rilevato che il Responsabile del procedimento ha evidenziato che per procedere con tale progettazione e relative attività tecniche si rende necessario individuare idoneo professionista esterno in possesso di provata professionalità per la specifica specializzazione e dei requisiti previsti dalla normativa vigente, tenuto conto dell'impossibilità di utilizzare le risorse umane disponibili e della mancanza della specializzazione necessaria del personale in servizio presso l'Ente e dei necessari supporti tecnologici;

Visto il Codice dei contratti approvato con D.Lgs. 18.4.2016, n. 50, che disciplina l'assetto delle competenze in materia di affidamenti e le relative procedure;

Visto in particolare l'art. 37 del D.Lgs. 18.4.2016, n. 50 in materia di aggregazione e centralizzazione delle committenze, in base al quale le stazioni appaltanti possono procedere direttamente e autonomamente all'acquisizione di forniture e servizi di importo inferiore a 40.000 euro e di lavori di importo inferiore a 150.000 euro;

Ritenuto, sotto il profilo procedurale, di poter applicare l'art 36, comma 2, lett. a) del D.Lgs. 50/2016, che consente l'affidamento diretto a ditta di idonea professionalità per prestazioni d'importo inferiore alla soglia di € 40.000 (IVA esclusa);

Viste le Linee guida ANAC n. 4, approvate dal Consiglio dell'Autorità con delibera n. 1097 del 26 ottobre 2016, in base alle quali:

- in ottemperanza agli obblighi di motivazione del provvedimento amministrativo sanciti dalla legge 7 agosto 1990 n. 241 e al fine di assicurare la massima trasparenza, la stazione appaltante motiva adeguatamente in merito alla scelta dell'affidatario;
- l'onere motivazionale relativo all'economicità dell'affidamento e al rispetto dei principi di concorrenza "può" essere soddisfatto mediante la valutazione comparativa dei preventivi di spesa forniti da due o più operatori economici.

Richiamato inoltre il regolamento dei contratti dell'Ente, con particolare riferimento alle procedure semplificate descritte agli artt. 44 e seguenti che sono applicabili tenuto conto di quanto disposto dal nuovo Codice dei contratti;

Ritenuto opportuno, alla luce del quadro conoscitivo disponibile e della limitata entità della spesa in quanto di importo inferiore ad € 40.000,00, acquisire un unico preventivo di spesa, rispetto al quale lo scrivente ufficio è in grado di attestare la congruità del prezzo in rapporto alla qualità della prestazione, tenuto conto dei prezzi di mercato, dei parametri pubblicati da CONSIP/INTERCENTER e dei costi sostenuti nei precedenti affidamenti, come da documentazione agli atti di questo ufficio, in modo da garantire la massima efficacia, efficienza e tempestività dell'azione amministrativa nel rispetto del principio di rotazione;

Vista la normativa in materia di acquisizione di beni e di servizi, mediante soggetto aggregatore o mercato elettronico, ed in particolare:

- l'art. 26 della legge 488/99;
- l'art. 1, comma 450, della legge 296/06;
- l'articolo 1, comma 7, del d.l. n. 95/2012;
- l'articolo 9, commi 3, 3bis e 7, del DL 66/ 2014;
- il DPCM del 24.12.2015;
- la Legge n. 208 del 28/12/2015 (Legge di stabilità 2016);
- la Legge n. 232 del 11/12/2016 (Legge di stabilità 2017);

Richiamati gli orientamenti della magistratura contabile in materia;

Accertato che la prestazione in oggetto non è disponibile tra le convenzioni in essere stipulate da Consip S.p.A e da Intercent – ER né la relativa categoria merceologica è presente sul Me.PA, ed è quindi necessario acquisire autonomamente la prestazione, nel rispetto delle prescrizioni di legge e dei "prezzi massimi di aggiudicazione" pubblicati dall'ANAC ai sensi dell'art. 9, comma 7, del d.l. 66/2014 come integrato dall'art. 1, comma 508, della legge di stabilità 2016;

Visto il vigente Regolamento dei Contratti dell'Ente;

Ritenuto di poter procedere ai sensi degli artt. 31 c.8 e 36 c. 2 lett. a) del D.Lgs. 50/2016 e s.m.i., che consente l'affidamento diretto di incarichi tecnici a supporto dell'attività del Responsabile Unico del Procedimento a soggetto di idonea professionalità per prestazioni d'importo inferiore alla soglia di € 40.000 (IVA esclusa);

Richiamato l'art. 30 comma 10 del Regolamento di organizzazione, in base al quale: *“Non sono soggetti alla disciplina di cui al presente articolo gli incarichi conferiti ai tecnici ai sensi del D. Lgs 163/2006 (ora D.lgs 50/2016) e dei regolamenti attuativi in materia, e gli incarichi per la difesa legale, che hanno natura fiduciaria, fatti salvi gli obblighi di pubblicità di cui ai commi 6-7 e le eventuali prescrizioni ai sensi del comma 8.”*;

Viste le Linee Guida n.1, di attuazione del D.Lgs. 18 aprile 2016, n.50 e s.m.i., recanti *“Indirizzi generali sull'affidamento dei servizi attinenti all'architettura e all'ingegneria”*;

Dato atto che l'incarico in oggetto rientra nel limite di cui all'art. 3 – comma 56 – della legge n. 244 del 24/12/2007 come modificato dall'art. 46 – comma 3 – del decreto legge 25 giugno 2008 n. 112 convertito nella legge n. 133/2008;

Ritenuto quindi di affidare la prestazione in oggetto, per le motivazioni sopra espresse, alla Dott. Arch. Ursula Vasile con studio a Forlì (FC), in Via Carlo Casalegno, 18, (C.F. VSLRSL79B49E730S – PI 02308060397), iscritta all'Ordine degli Architetti della Provincia di Forlì-Cesena al n. 1367, in possesso dei necessari requisiti professionali, la quale si è resa disponibile a svolgere l'incarico professionale per la redazione del progetto definitivo previa redazione del progetto di fattibilità tecnica ed economica con aggiornamento dello studio di fattibilità già autorizzato dalla Soprintendenza di Ravenna, nonché all'elaborazione della progettazione esecutiva, del PSC, della Direzione Lavori e contabilità ed al coordinamento della sicurezza in fase esecutiva e redazione del fascicolo dell'opera per la riqualificazione della Piazza Savonarola di Lugo, per un onorario complessivo di € 38.050,00 + INARCASSA 4% pari ad € 1.522,00 e quindi per un importo di € 39.572,00 + IVA di legge, così come risulta dal preventivo che si conserva agli atti dell'Ufficio Associato Area Infrastrutture per il Territorio;

Visto l'allegato disciplinare di incarico predisposto dal Servizio Patrimonio dell'Ufficio Associato Area Infrastrutture per il Territorio;

Sottolineato che nel caso specifico le condizioni di qualità/prezzo proposte risultano congrue e vantaggiose per l'ente, alla luce anche delle verifiche svolte informalmente in relazione ai costi sostenuti in precedenti occasioni e/o in altri enti, così come verificato dal Servizio interessato;

Dato atto che il soggetto affidatario è in possesso dei requisiti prescritti dall'ordinamento per la prestazione in oggetto, così come risulta dall'autocertificazione che si conserva agli atti;

Ritenuto di poter procedere ai sensi dell'art 36 c. 2 lett. a) del D.Lgs. n. 50/2016 e s.m.i., che consente l'affidamento diretto a ditta di idonea professionalità sulla base di un preventivo ritenuto conveniente per prestazioni d'importo inferiore alla soglia di € 40.000,00 (IVA esclusa);

Richiamato inoltre l'art. 47 del regolamento dei contratti, che disciplina le modalità di affidamento in senso conforme alle Linee guida ANAC in materia;

Dato atto che:

- la programmazione dei pagamenti derivanti dagli impegni di spesa contenuti nel presente atto sono compatibili con gli stanziamenti di bilancio e con le regole di finanza pubblica;
- i tempi di pagamento concordati sono coerenti con quanto stabilito dall'ordinamento in materia di tempestività dei pagamenti;
- sono stati acquisiti lo SMART CIG e gli estremi identificativi dei conti correnti dedicati mediante autocertificazione dell'appaltatore ai fini di quanto prescritto dall'art. 3 L. n. 136/2010 in materia di TRACCIABILITA' dei pagamenti;
- è stato acquisito il DURC ON LINE in conformità alle disposizioni vigenti;

Dato atto inoltre:

- che il D.Lgs. 118/2011 prevede, a partire dal 2015 l'applicazione in via esclusiva delle disposizioni riguardanti l'armonizzazione dei sistemi contabili di cui allo stesso decreto legislativo, come integrato con il D.Lgs 126/2014 considerando la sperimentazione, disciplinata dal DPCM 28/12/2011 conclusa al 31 dicembre 2014, ad esclusione del Rendiconto 2014;

- che il vigente regolamento di contabilità dell'ente, in attesa di modifica, non è in linea con i nuovi dettami normativi derivanti dalla partecipazione alla sperimentazione e che pertanto verrà applicato limitatamente a quanto compatibile con i principi generali e applicati di cui agli allegati al D.Lgs 118/2011;

- che prima di procedere all'impegno, il responsabile della spesa:

- a norma dell'art.183 comma 5 del D.Lgs. 267/2000 si è provveduto a verificare che la scadenza dell'obbligazione giuridica di cui al presente atto è prevista nell'esercizio 2018 e successivi e che si provvederà con appositi atti di riaccertamento alla reimputazione al fine della corretta rappresentazione del cronoprogramma della prestazione pertanto la spesa è impegnabile in tali esercizi;
- a norma dell'art 183 comma 8 del D.Lgs 267/2000 ha accertato che il programma dei pagamenti di cui al presente atto è compatibile con i relativi stanziamenti di cassa e con le regole del pareggio di bilancio come disciplinato dalla Legge di Bilancio 2017;

Rilevato che le spese in oggetto non rientrano tra quelle di cui all'art. 6, commi 7 e 8, del d. l. 78/2010 e succ. modif. e quindi non sono assoggettate al tetto di spesa complessivo calcolato dal Servizio finanziario secondo le modalità previste dalla sentenza Corte Cost. n. 139/2012;

Visti il curriculum vitae in cui sono evidenziati i titoli ed esperienze del soggetto incaricato e la dichiarazione di assenza di cause di incompatibilità con particolare riferimento alla insussistenza di situazioni, anche potenziali, di conflitto di interessi;

Dato atto che unitamente al curriculum ed alla dichiarazione di assenza di cause di incompatibilità allegati alla presente, è stata acquisita la seguente documentazione:

- dichiarazione dei dati relativi allo svolgimento di incarichi o alla titolarità di cariche in enti di diritto privato regolati o finanziati dalla pubblica amministrazione o allo svolgimento di attività professionali;
- dichiarazione in merito agli oneri di natura fiscale e contributiva;

Sottolineato che l'incarico in oggetto:

1. è riconducibile alle attività istituzionali previste dalla legge e/o negli strumenti di programmazione dell'Ente (*programmazione e realizzazione di opere pubbliche*);
2. risponde agli obiettivi dell'amministrazione (*vedi Piano degli Investimenti*);
3. ha natura temporanea essendo legato a esigenze straordinarie ed eccezionali e, quindi, è finalizzato ad obiettivi specifici (*attività propedeutiche alla progettazione ed esecuzione dei lavori*);
4. riguarda prestazioni altamente qualificate che richiedono una particolare professionalità, basata su competenze eccedenti le normali conoscenze del personale dipendente: *professionalità acquisite nel campo della riqualificazione architettonico-urbanistica*);
5. viene conferito a fronte di una documentata assenza di professionalità interne in grado di svolgere i medesimi compiti, (vedi pianta organica dell'Ente);
6. non coincide nel contenuto con altri servizi già affidati in precedenza per lo stesso progetto;
7. contiene la predeterminazione di durata, luogo, oggetto e compenso della collaborazione e prevede, in particolare, un compenso congruo e proporzionato;
8. rientra nel patto di stabilità e negli ulteriori tetti di spesa previsti per legge;
9. viene affidato a seguito di procedura conforme alla normativa sopra citata;
10. viene affidato a soggetto esterni in possesso dei requisiti prescritti dall'ordinamento;

Dato atto che in base all'art. 15 del D.Lgs 33/2013 la pubblicazione degli estremi degli atti di conferimento degli incarichi esterni nonché la regolare tenuta della Anagrafe delle prestazioni prevista dall'articolo 53, comma 14, secondo periodo, del decreto legislativo 30 marzo 2001, n. 165, sono condizioni per l'acquisizione dell'efficacia dell'atto e per la liquidazione dei relativi compensi;

Sentito il Segretario Generale in merito al presente affidamento;

Richiamata la normativa "anticorruzione" con particolare riferimento all'obbligo di astensione disciplinato dall'art. 6-bis della legge 241/90, dall'art. 7 del d.p.r. 62/2013 e dal Codice di comportamento dell'Ente;

Visti:

- gli articoli 107, 151, 183 e 191 del D. Lgs. 267/2000, in base al quale spettano ai Dirigenti/Responsabili dei servizi gli atti di gestione finanziaria;
- lo Statuto dell'Ente;
- il vigente Regolamento di Contabilità;
- l'art. 18 del Regolamento di Organizzazione;
- l'organigramma dell'Ente;
- il decreto di nomina dei Responsabili e dei rispettivi supplenti delle strutture;

Visto:

- il decreto del Sindaco n. 35 del 01/08/2014 con il quale l'Ing. Paolo Nobile è stato nominato Dirigente dell'Ufficio Associato Area Infrastrutture per il Territorio;
- il decreto del Sindaco n. 4 del 31/01/2017 di nomina dei responsabili e supplenti delle strutture dell'organigramma del Comune di Lugo;
- l'art. 13 comma 5 e l'art. 18 del Regolamento di Organizzazione approvato con delibera di G.C. n. 145 del 30/06/2010 e s.m.i.;

Visto l'art 147-bis del Testo unico degli enti locali e dato atto, in particolare, che ai sensi dell'art. 3 del regolamento sui controlli interni la sottoscrizione da parte dell'organo competente integra e assorbe il parere di regolarità tecnica attestante la regolarità e la correttezza dell'azione amministrativa, richiesto dal suddetto art. 147-bis TUEL;

DETERMINA

- di affidare direttamente per le motivazioni espresse in narrativa, ai sensi dell'art 36 comma 2 lett. a) del D.Lgs. 18.4.2016 n. 50 e s.m.i., alla Dott. Arch. Ursula Vasile con studio a Forlì (FC), in Via Carlo Casalegno, 18, (C.F. VSLRSL79B49E730S – PI 02308060397), iscritto all'Ordine degli Architetti della Provincia di Forlì-Cesena al n. 1367, l'incarico professionale per la redazione del progetto definitivo previa redazione del progetto di fattibilità tecnica ed economica con aggiornamento dello studio di fattibilità già autorizzato dalla Soprintendenza di Ravenna, nonché all'elaborazione della progettazione esecutiva, del PSC, della Direzione Lavori e contabilità ed al coordinamento della sicurezza in fase esecutiva e redazione del fascicolo dell'opera per la riqualificazione della Piazza Savonarola di Lugo, per un onorario complessivo di € 38.050,00 + INARCASSA 4% pari ad € 1.522,00 e quindi per un importo di € 39.572,00 + IVA 22% pari ad € 8.705,84 e quindi per un importo complessivo di € 48.277,84 (CIG: ZE5216822C), così come dettagliato ed alle condizioni tutte previste nel disciplinare di incarico che si allega al presente atto quale parte integrante e sostanziale ad ogni effetto di legge;

- di impegnare la somma di complessiva di € 48.277,84 dal presente affidamento nel Bilancio 2017-2019 del Comune di Lugo al Tit. 2 Cap. 9742LO Incarichi professionali esterni viabilità, circolazione stradale - Art. 0924 Incarichi professionali CDR042 CDG 102 cdc "viabilità" (codice investimento 0625), così come risulta dalla sottostante tabella:

TIP O	CODICE DI BILANCIO	DESCRIZIONE IMPEGNO	DESCRIZIONE SOGGETTO	NUMERO	IMPORTO	CODICE INVEST.
IMP	Tit:2- Miss:10-Prog:05-M.Agg:02 ContiF:U.2.02.03.05.001 / Cap:9742LO - Art:0924 - Cdr:CDR042 - Cdg:102	ATTIVITA' DI PROGETTAZIONE DEI LAVORI DI RIQUALIFICAZIONE ARCHITETTONICO-URBANA DELLA STORICA PIAZZA SAVONAROLA DI LUGO - AFFIDAMENTO INCARICO PROFESSIONALE ? CUP: B46J17000930004 - CIG:ZE5216822C	VASILE URSULA,02308060397 ,VIA CARLO CASALEGNO, 18,47100,FORLI',FC,PRIMO CONTO CORRENTE DEDICATO, IBAN: IT21S0327323900000200103344	2017/1544/1	€ 48.277,84	0625

- di dare atto che la presente determinazione comporta i riflessi sopra indicati sulla situazione economico-finanziaria e/o sul patrimonio dell'ente e che pertanto diventa efficace con l'apposizione del visto di regolarità contabile attestante la copertura finanziaria, in base al combinato disposto degli artt. 183 c.7 e 147bis TUEL.

- di dare atto che con il presente impegno sono rispettate le norme in materia di “Saldo di competenza finale” richiamate dalla Legge di Bilancio 2017 (Legge 11/12/2016 n. 232 - Art. 1 - commi 463/484) che prevedono il conseguimento di un saldo non negativo, in termini di competenza, tra le entrate e le spese finali;
- di dare atto altresì che la somma derivante dal presente atto risulta alla data odierna interamente disponibile;
- di rinviare ad un successivo provvedimento di “liquidazione tecnica” la liquidazione delle spese impegnate con il presente atto (previa verifica da parte dell'ufficio liquidatore di tutte le forme di pubblicità previste dalla normativa propedeutiche al pagamento);
- di attestare che:
 - a norma dell'art.183 comma 5 del D.Lgs. 267/2000 si è provveduto a verificare che la scadenza dell'obbligazione giuridica di cui al presente atto è prevista nell'esercizio 2018 e successivi e che si provvederà con appositi atti di riaccertamento alla reimputazione al fine della corretta rappresentazione del cronoprogramma della prestazione pertanto la spesa è impegnabile in tali esercizi;
 - a norma dell'art.183, comma 8, del D.Lgs. n.267/2000 si è accertato che il programma dei pagamenti di cui al presente atto è compatibile con i relativi stanziamenti di cassa e con le regole del pareggio di bilancio come disciplinato dalla Legge bilancio 2017;
- di informare l'aggiudicatario:
 - che a decorrere dal 1° luglio 2017 entrano in vigore le disposizioni di cui all'art. 1 D.L. 24/4/2014 che ampliano la platea dei soggetti coinvolti nella disciplina del cosiddetto “split payment”, con particolare riferimento all'inclusione dei compensi per prestazioni di servizi assoggettati a ritenute alla fonte a titolo di imposta sul reddito, precedentemente esclusi;
 - che il presente affidamento non si riferisce per l'ente ad attività commerciali rientranti nel campo d'applicazione dell'IVA e che la stessa ditta dovrà provvedere ai sensi dell'art 17 – TER del DPR 633/1972 alla fatturazione, secondo quanto previsto dall'art 21 del citato DPR, con l'annotazione “scissione dei pagamenti”, eventuali esclusioni dalla disciplina di “split payment” previste dalla circolare 13 aprile 2015 n. 15/E quali “le operazioni rese da fornitori che applicano regimi speciali che, pur prevedendo l'addebito dell'imposta in fattura, sono caratterizzati da un particolare meccanismo forfetario di detrazione spettante” vanno esplicitamente indicate in fattura elettronica;
 - che il pagamento verrà effettuato esclusivamente su presentazione di fattura elettronica (secondo il formato di cui all'allegato A al Decreto Ministeriale n. 55 del 03/04/2013) che dovrà essere emessa sulla base delle indicazioni fornite con la comunicazione di aggiudicazione al fine di evitare la notifica
 - che il codice univoco destinatario a cui indirizzare la fatturazione elettronica è il seguente: **Codice Univoco Ufficio EP2CL1**, corrispondente all'Ufficio Associato Area Infrastrutture per il Territorio del Comune di Lugo;
- di trasmettere il presente atto alla Sezione Regionale della Corte dei Conti, a cura del Servizio Segreteria, in quanto riconducibile alle tipologie di spesa e alla soglia minima prevista dall'art. 1, comma 173, della L. 266/2005 e dall'art. 30, commi 8 e 12 del regolamento di organizzazione;

- di dare atto che la convenzione con la Dott. Arch. Ursula Vasile verrà stipulata mediante scrittura privata ai sensi dell'art. 73, comma 2, lett. c) del vigente Regolamento dei contratti;
- di inserire nel contratto apposita clausola di risoluzione del rapporto in caso di violazione degli obblighi derivanti dal Codice di Comportamento, ai sensi dell'art. 2 c. 3 D.P.R. 62/2013;
- di dare atto infine che si procederà con cadenza semestrale ad aggiornare gli elenchi disponibili sul sito e sull'Anagrafe degli incarichi (art. 53 D.Lgs 165/2001, Art 30, comma 7, regolamento di organizzazione) utilizzando le seguenti informazioni:
 - *soggetto incaricato*: Dott. Arch. Ursula Vasile con studio a Forlì (FC), in Via Carlo Casalegno, 18
 - *codice fiscale/partita IVA*: (C.F. VSLRSL79B49E730S – PI 02308060397);
 - *oggetto*: per progettazione definitiva dei lavori di riqualificazione architettonico-urbana della storica Piazza Savonarola di Lugo previa redazione del progetto di fattibilità tecnica ed economica dell'opera
 - *tipo di incarico*: ai sensi del D.Lgs. 50/2016;
 - *tipo di rapporto*: CONTRATTO D'OPERA INTELLETTUALE;
 - *data inizio/data fine*: 27/12/2017 (presunta) / 31/12/2020 (presunta)
 - *importo previsto del compenso*: 38.050,00 + INARCASSA 4% pari ad € 1.522,00 + IVA 22%
- di pubblicare la presente determina all'Albo pretorio telematico per 15 gg. come previsto dall'art. 18 del regolamento di organizzazione, a fini notiziali, ferma restando l'immediata efficacia dell'atto in conformità al Testo unico degli enti locali;
- di dare atto che la presente determina viene segnalata dallo scrivente ufficio cliccando la voce INCARICHI nel menù a tendina all'interno di Iride, ai fini di quanto previsto dall'art. 26, comma 3bis, della legge 489/99 (controllo di gestione) e per la pubblicazione sul sito prescritta dall'art.23 del D.Lgs. 33/2013, che avviene a cura del Servizio Segreteria.

Il Dirigente
Dott. Ing. Paolo Nobile

COMUNE DI LUGO

Provincia di Ravenna

Rep. n.

OGGETTO : DISCIPLINARE DI INCARICO PROFESSIONALE PER LA PROGETTAZIONE DEFINITIVA DEI LAVORI DI RIQUALIFICAZIONE ARCHITETTONICO-URBANA DELLA STORICA PIAZZA SAVONAROLA DI LUGO (RA)

LOCALIZZAZIONE INTERVENTO : Lugo (RA) Piazza Savonarola ZONA SUD-EST DEL NUCLEO STORICO DELLA CITTA' DI LUGO

Con la presente scrittura privata – sottoscritta il giorno..... mese di dell'anno, presso la Residenza del Comune di Lugo (RA), Piazza Martiri 1 – *con modalità elettronica mediante apposizione contestuale di firma digitale* – da valere ad ogni effetto di legge

TRA

- il *Dott. Ing. Paolo Nobile* - nato a Brisighella (RA) il 01.05.1962 - nella qualità di Dirigente dell'Ufficio Associato Area Infrastrutture per il Territorio del **COMUNE DI LUGO** (c.f. 82002550398) a ciò autorizzato dal Decreto del Sindaco di Lugo n. 35 del 01/08/2014, in esecuzione della Determinazione del Comune di Lugo n. ____ del _____, esecutiva a termini di legge;

E

- *Dott. Arch. URSULA VASILE* nata a LUGO (RA) il 09.02.1979, con studio in Via Carlo Casalegno n. 18 cap 47121 Forlì-Cesena (C.F.VSLRSL79B49E730S – P.I. 02308060397; iscritta all'albo professionale degli Architetti della provincia di Forlì-Cesena al n.1367.

Premesso:

- che con deliberazione di Consiglio Comunale di Lugo n. 10 del 10.02.2017 e s.m.i. è stato approvato il Piano Triennale dei Lavori Pubblici comprendente l'intervento di RIQUALIFICAZIONE DELLA PIAZZA SAVONAROLA di Lugo;

con la presente convenzione

SI CONVIENE E SI STIPULA QUANTO SEGUE:

Art. 1- OGGETTO DELL'INCARICO

Il Comune di Lugo (RA) – in seguito per brevità “Committente” - affida all'Architetto URSULA VASILE – in seguito per brevità “Professionista” - nata a LUGO (RA) il 09.02.1979, con studio in Via



Carlo Casalegno n. 18 cap 47121 Forli-Cesena (C.F.VSLRSL79B49E730S – P.I. 02308060397) ; iscritta all'albo professionale degli Architetti della provincia di Forli-Cesena al n. 1367, l'incarico professionale finalizzato alla redazione della progettazione definitiva previa redazione del progetto di fattibilità tecnica ed economica con aggiornamento dello Studio di Fattibilità autorizzato dalla Soprintendenza di Ravenna – con Nota Prot. N. 6388 del 07 MAG. 2009;

nonchè all'elaborazione della progettazione esecutiva ed al relativo PSC, Direzione Lavori e Contabilità, coordinamento della sicurezza in fase esecutiva e redazione del fascicolo dell'opera, attività da svolgersi nella fase progettuale esecutiva e realizzativa della riqualificazione della piazza storica Savonarola di Lugo.

Le parti concordano con la presente convenzione :

- che dalla sottoscrizione della medesima decorreranno i tempi della fase progettuale "preliminare" con la redazione del progetto di Fattibilità tecnico-economica e liquidazione degli onorari relativi alla stessa fase (art. 5) e successivamente decorreranno i tempi della fase progettuale Definitiva con la redazione del progetto Definitivo e liquidazione degli onorari relativi alla fase stessa di cui al successivo art. 5 e che l'avvio delle attività relative alla progettazione Esecutiva, Direzione lavori etc.. è subordinata ad apposita comunicazione da parte del Committente, dal ricevimento della quale decorreranno per il professionista i termini di cui ai punti c) d) e) f) del successivo art. 3.

Spetta al Professionista:

(Riferimenti normativi non esaustivi: D.Lgs 18.04.2016 n. 50 e s.m.i. DLgs 56/2017 e s.m.i.; Regolamento Dpr 05.10.2010 N. 207 ; Codice dei Beni Culturali D,Lgs 42/2004 e s.m.i.; D.Lgs 09.04.2008 n. 81 e s.m.i.)

PROGETTAZIONE DEFINITIVA DEI LAVORI STRADALI, DI PUBBLICA ILLUMINAZIONE, EDILI ED AFFINI, TECNOLOGICI E D'ARREDO, "ZONE VERDI" , ALBERATURE ETC.. RELATIVA ALLA RIQUALIFICAZIONE ARCHITETTONICO-URBANA DELLA STORICA PIAZZA SAVONAROLA DI LUGO (RA) E DEL SUO INTORNO (Via Codazzi) nonchè l'elaborazione della progettazione esecutiva e il relativo PSC, Direzione Lavori e Contabilità, coordinamento della sicurezza in fase esecutiva e redazione del fascicolo dell'opera, attività da svolgersi nella fase progettuale esecutiva e realizzativa della riqualificazione della piazza storica Savonarola, *Attività subordinate alla suddetta comunicazione da parte del Committente;*

ed in specifico :

A) Redazione del Progetto di Fattibilità tecnica ed economica, attività di cui al comma 6 dell'art. 23 del D.Lgs. 18.04.2016 n. 50 e s.m.i., sulla base del precedente Studio di Fattibilità redatto dall'Ufficio

Riproduzione del documento informatico sottoscritto digitalmente da

Paolo Nobile ai sensi del Dlgs 82/2005 e ss.mm.ii.
Determina: 2017 / 535 del 22/12/2017
Prot.: 2017 / 18986 del 28/12/2017



Tecnico Comunale autorizzato dal Ministero per i Beni e le Attività Culturali - Soprintendenza di Ravenna – con Nota Prot. N. 6388 del 07 MAG. 2009;

Sintesi delle attività:

- svolgimento di indagini storiche, paesaggistiche della piazza storica e del suo intorno nonché urbanistiche, verifiche preventive dell'interesse archeologico, studio tecnico ed economico progettuale dell'intervento etc.

la redazione dello studio di fattibilità dovrà avvenire con appositi adeguati elaborati cartografici, relazioni tecniche ed economico-finanziarie facendo riferimento all' art. 14 e seguenti del DPR 05.10.2010 N. 207 e da qualsiasi altro documento tecnico ritenuto necessario ai fini della completezza dello Studio medesimo .

Rilievo e disegno dello stato di fatto, rilievo fotografico della piazza e del suo intorno, rilievo topografico-altimetrico, degli impianti tecnologici presenti nel sottosuolo in accordo con gli Enti gestori degli impianti a rete, dello stato delle specie arboree presenti nonché redazione di rendering dello stato di fatto e delle varie ipotesi progettuali.

B) Progetto Definitivo :

Il progetto Definitivo individua compiutamente i lavori da realizzare, nel rispetto delle esigenze, dei criteri, dei vincoli, degli indirizzi e delle indicazioni stabiliti dalla stazione appaltante nonché dallo Studio di Fattibilità ; il progetto Definitivo dovrà contenere altresì tutti gli elementi necessari ai fini del rilascio delle prescritte autorizzazioni e approvazioni (Soprintendenza Archeologia, Belle Arti e Paesaggio per le Province di Ravenna, Forlì-Cesena e Rimini), Enti gestori dei Sottoservizi a rete etc...) nonché la quantificazione della spesa per la realizzazionne dell'intervento ed il relativo cronoprogramma, attraverso l'utilizzo dei prezziari regionali nonché mediante l'elaborazione di apposite analisi prezzi per opere specialistiche non contemplate nei prezziari etc..

La redazione del progetto Definitivo dovrà avvenire con appositi adeguati elaborati cartografici, relazioni tecniche ed economico-finanziarie facendo riferimento all' art. 24 e seguenti del DPR 05.10.2010 N. 207 e da qualsiasi altro documento tecnico necessario ai fini della completezza del Progetto Definitivo in relazione alle normative vigenti.

C) Progetto Esecutivo :

Il progetto esecutivo, redatto in conformità al progetto definitivo, dovrà determinare in ogni dettaglio i lavori da realizzare, il relativo costo preventivo, il cronoprogramma coerente con quello del progetto definitivo e dovrà essere sviluppato ad un livello di definizione tale che ogni elemento sia identificato in forma, tipologia, qualità, dimensione e prezzo. Il progetto esecutivo deve essere altresì corredato da

Riproduzione del documento informatico sottoscritto digitalmente da

Paolo Nobile ai sensi del Dlgs 82/2005 e ss.mm.ii.
Determina: 2017 / 535 del 22/12/2017
Prot.: 2017 / 18986 del 28/12/2017



apposito piano di manutenzione dell'opera e delle sue parti in relazione al ciclo di vita.

La redazione del progetto Esecutivo dovrà avvenire con appositi adeguati elaborati cartografici, relazioni tecniche ed economico-finanziarie, quadri economici etc.. facendo riferimento all' art. 33 e seguenti del DPR 05.10.2010 N. 207 e da qualsiasi altro documento tecnico necessario ai fini della completezza e della VALIDAZIONE del Progetto Esecutivo in relazione alla normativa vigente.

D) Redazione del PSC (Piano di Sicurezza e Coordinamento in fase progettuale) Dlgs N. 81 09.04.2008 e s.m.i.

E) Direzione Lavori e contabilità lavori - Art. 148 Art. 149 207/2010 -;

F) Attività relative alla Sicurezza in Esecuzione e redazione del fascicolo dell'Opera Dlgs N. 81 09.04.2008 e s.m.i.

Punti C) – D) - E) – F) , *Attività subordinate alla suddetta comunicazione da parte del Committente;*

Per alcune prestazioni relative ad attività specialistiche ed alla ingegnerizzazione del progetto (impianti tecnologici, strutture e sottostrutture stradali, impianti vegetativi, attività topografiche etc..), il Professionista si potrà avvalere di consulenti e collaboratori esterni, le cui attività dovranno essere svolte sotto la sua diretta responsabilità ed il relativo compenso economico, in ogni caso, sarà a carico del medesimo Professionista.

Art. 2 - RUOLO DELLA COMMITTENZA

Per consentire la corretta esecuzione dell'incarico il Committente ed il Professionista concordano sulla necessità di effettuare incontri periodici di monitoraggio dell'andamento delle attività. In tali occasioni le parti potranno concordare le eventuali modifiche al programma delle attività che si ritenessero necessarie a seguito dei risultati fino a quel momento ottenuti.

Il Committente si impegna a:

- fornire ai Professionisti, all'inizio dell'incarico, tutto quanto in suo possesso in relazione all'intervento oggetto del presente disciplinare;
- fornire ai Professionisti ogni necessaria assistenza di natura logistica ed organizzativa per l'esecuzione di sopralluoghi etc..;
- far eseguire le prove su manufatti, strutture e materiali se necessarie, per le verifiche tecniche, che dovranno essere effettuate esclusivamente da laboratori ufficiali o in possesso della autorizzazione prevista dalle norme vigenti in materia;



Art. 3 - TEMPI DI ESECUZIONE DELL'INCARICO - RITARDI E PENALI

Tutte le attività di cui ai punti riportati all'Art. 1 dovranno ultimarsi entro i seguenti tempi:

- A) Redazione del Progetto di Fattibilità Tecnico-Economica, entro 60 (sessanta) gg. dalla sottoscrizione della presente convenzione ;
- B) Progetto Definitivo, entro 90 (novanta) gg. dall'approvazione da parte dell'Amministrazione Comunale dello Studio di Fattibilità Tecnico-Economica ;
- C) Progetto esecutivo, entro 60 (sessanta) gg dalla comunicazione di avvio delle attività da parte del Committente;
- D) Redazione del PSC idem punto C);

Le attività di cui ai punti E) ed F) descritte all'art. 1, dalla comunicazione di avvio delle attività da parte del Committente, dovranno coincidere con i tempi di affidamento ed esecuzione delle opere .

Per eventuali ritardi rispetto alla scadenza finale di espletamento dell'incarico, salvo eventuali giustificate proroghe concesse dal Committente, sarà applicata una penale, per ogni giorno di ritardo, pari al 1 per mille dell'importo dell'incarico, da trattenersi sulla liquidazione del compenso. Per ritardi eccedenti i 40 (quaranta) giorni, il Committente resterà libero da ogni impegno verso i Professionisti inadempienti, senza che quest'ultimo possa pretendere compensi o indennizzi di sorta relativamente all'opera eventualmente svolta. Le penali non possono comunque superare il 10% dell'importo complessivo dei corrispettivi contrattuali.

Art. 4- VALIDITA' DELLA PRESENTE CONVENZIONE

La validità della presente convenzione viene determinata in 3 (TRE) ANNI, limite temporale entro il quale l'Amministrazione Comunale si riserva la possibilità di procedere o meno all'affidamento, anche parziale, delle seguenti attività :

- progettazione esecutiva;
- redazione del PSC;
- attività di Direzione Lavori e Contabilità;
- attività relative al coordinamento della sicurezza in esecuzione e della redazione del fascicolo dell'opere

Per le attività suddette restano valide le tempistiche di cui all' art. 3.

Le ulteriori fasi progettuali ed esecutive suddette potranno iniziare solo dopo l'invio di specifica comunicazione di "avvio delle attività" da parte del Committente, tale comunicazione dovrà essere inviata, in ogni caso, entro i tre anni di validità della presente convenzione, al fine della validità delle clausole contrattuali contenute nella convenzione stessa.

Art. 5- COMPENSO PROFESSIONALE

Riproduzione del documento informatico sottoscritto digitalmente da

Paolo Nobile ai sensi del Dlgs 82/2005 e ss.mm.ii.
Determina: 2017 / 535 del 22/12/2017
Prot.: 2017 / 18986 del 28/12/2017



Il compenso dovuto al Professionista per l'espletamento dell'incarico di cui al presente disciplinare, comprensivo di onorari, diritti e spese, determinato e concordato in modo forfettario in relazione all'impegno ipotizzato, è previsto in complessivi **Euro 38.050,00** (+ 4 % = **€. 1.522,00** relativi agli oneri previdenziali e fiscali) + IVA di legge;

di cui :

€. 10.550,00 (+ 4 % = **€. 422,00** relativi agli oneri previdenziali e fiscali) + IVA di legge per la fase progettuale, fattibilità e progetto definitivo;

€. 27.500,00 (+ 4 % = **€. 1.100,00** relativi agli oneri previdenziali e fiscali) + IVA di legge per la fase progettuale esecutiva e di direzione lavori, quest'ultime fasi subordinate alla comunicazione di avvio delle attività da parte del Committente;

ed in specifico (importo lavori presunto €. 400.000,00 circa / €. 500.000,00 circa) :

A) Redazione Progetto di Fattibilità tecnico-economica ...€. 2.400,00 + 4%

B) Redazione Progetto Definitivo.....€. 8.150,00 + 4%

Punti C) - D) - E) - F) : fasi subordinate alla comunicazione di avvio delle attività da parte della Committenza.

C) Redazione progetto Esecutivo.....€. 9.200,00 + 4%

D) Redazione PSC Piano di Sicurezza e Coordinamento€. 1.950,00 + 4%

E) Direzione Lavori e Contabilità..... €. 13.500,00 + 4%

F) Sicurezza in Esecuzione e Fascicolo dell'Opera..... €. 2.850,00 + 4%

I compensi sono comprensivi degli oneri dovuti all'illustrazione dei progetti nelle varie sedi istituzionali, Giunta, Consiglio Comunale, Consigli di Circoscrizione, Soprintendenza etc.. riunioni con l'Ufficio Tecnico Comunale, incontri pubblici finalizzati all'illustrazione dell'evolversi delle varie fasi progettuali nonché alla redazione di rendering esplicativi delle varie ipotesi e fasi progettuali.

Non saranno riconosciuti in ogni caso maggiorazioni agli importi di cui al presente art. n. 4 per incarichi parziali relativi alle attività di Progettazione e Direzione Lavori in esame.

Art. 6-MODALITÀ DI PAGAMENTO

Il compenso dovuto al Professionista sarà liquidato nel modo seguente:

– per le attività di cui alla voce **A)** ed alla voce **B)** – il compenso sarà liquidato in due soluzioni, la prima alla consegna del progetto di Fattibilità Tecnica ed Economica comprensivo degli elaborati e

dei documenti tecnici completi di ogni dettaglio tecnico/progettuale e la seconda alla consegna del progetto Definitivo comprensivo degli elaborati e dei documenti tecnici completi di ogni dettaglio tecnico/progettuale;

- per le attività di cui alle lettere **C) D) E) F)**, fasi subordinate alla comunicazione di avvio delle attività da parte del Committente – il compenso sarà liquidato nel modo seguente :
- **C) D)** alla consegna del progetto Esecutivo e del PSC comprensivi degli elaborati e dei documenti tecnici completi di ogni dettaglio tecnico - progettuale ;
- **E) F)** in relazione agli stati d'avanzamento lavori con saldo alla sottoscrizione del collaudo provvisorio dell'opera od alla sottoscrizione del Certificato di Regolare Esecuzione;

La liquidazione dei compensi è comunque subordinata alla presentazione della nota onorari e spese. Il pagamento avverrà entro 60 (sessanta) giorni dalla presentazione di regolari fatture elettroniche secondo il formato di cui all'allegato A al Decreto Ministeriale n. 55 del 03/04/2013 .

Art. 7-TRACCIABILITA' DEI FLUSSI FINANZIARI

Il Professionista assume tutti gli obblighi di tracciabilità dei flussi finanziari di cui all'articolo 3 della legge 13 agosto 2010, n. 136 e successive modifiche.

Il Professionista si impegna a dare immediata comunicazione alla stazione appaltante ed alla Prefettura - Ufficio Territoriale del Governo della Provincia di Ravenna della notizia dell'inadempimento della propria controparte (subappaltatore/subcontraente) agli obblighi di tracciabilità finanziaria. Il mancato utilizzo del bonifico bancario o postale ovvero degli altri strumenti idonei a consentire la piena tracciabilità delle operazioni finanziarie relative al presente incarico costituisce, ai sensi dell'art. 3, comma 9-bis della legge n. 136/2010, causa di risoluzione del contratto.

Art. 8- RISERVATEZZA

Il Professionista si impegna a rispettare le vigenti norme in materia di riservatezza nei confronti del Committente. Qualsiasi utilizzazione degli elaborati prodotti dovrà essere preventivamente autorizzata dal Committente.

Art. 9- RISOLUZIONE DEL CONTRATTO

E' facoltà del Committente rescindere anticipatamente il presente contratto, previa formale contestazione scritta con almeno 15 giorni di anticipo, qualora il Professionista contravvenga ingiustificatamente alle condizioni di cui al presente disciplinare, ovvero a norme di legge o aventi forza di legge, ad ordini e istruzioni legittimamente impartiti dal Responsabile del Procedimento, ovvero non produca la

Riproduzione del documento informatico sottoscritto digitalmente da



documentazione richiesta.

ART. 10 – CODICE DI COMPORTAMENTO

Il professionista si obbliga, nell'esecuzione dell'incarico, al rispetto del Codice di comportamento dei dipendenti pubblici, approvato con D.P.R. n. 62/2013. La violazione degli obblighi di comportamento comporterà per l'Amministrazione la facoltà di risolvere il contratto.

Art. 11 - DEFINIZIONE DELLE CONTROVERSIE

Per qualsiasi controversia derivante dall'esecuzione del contratto in questione si ritiene competente il Foro di Ravenna

ART. 12 - Il Professionista incaricato, ai sensi del combinato disposto degli artt. 106 comma 2, 24 comma 4 del D.Lgs.n. 50/2016 e del punto 4. delle Linee Guida ANAC n. 1 di attuazione del D.Lgs 18.4.2016 n. 50 recanti “ Indirizzi generali sull'affidamento dei servizi attinenti all'architettura ed ingegneria” del D.M. n. 123/2004, deve essere munito, a far data dall'approvazione del progetto, di **una polizza di responsabilità civile professionale per i rischi derivanti dallo svolgimento delle attività di propria competenza**, per tutta la durata dei lavori e sino alla data di emissione del certificato di collaudo provvisorio. Tale polizza copre la responsabilità professionale del Professionista per i rischi derivanti da errori od omissioni nella redazione del progetto esecutivo, che e abbiano determinato a carico della stazione appaltante nuove spese di progettazione e/o maggiori costi.

La garanzia è prestata per un massimale pari al 10% dell'importo delle opere oggetto del presente incarico.


ART. 13 – SPESE CONTRATTUALI

Tutte le spese inerenti e conseguenti il presente atto saranno poste a carico del Professionista. Il presente atto è soggetto a registrazione solo in caso d'uso ai sensi dell'art. 5, II comma del D.P.R. 26.4.86 n. 131.

Letto, approvato e sottoscritto:

Il Dirigente del Comune di Lugo: *Dott. Ing. Paolo Nobile*

Il Professionista: *Dott. Arch. URSULA VASILE*

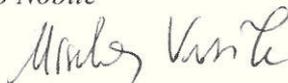


ALLEGATI : planimetrie allegare con individuazione della zona oggetto dell'intervento in esame .

CATOSI ATTOLIE

Comune: LUGO
Foglio: 109

Scala originale: 1:1000
Dimensione cornice: 267.000 x 189.000 metri

23-Nov-2017 9:29:49
Prot. n. 754925/2017

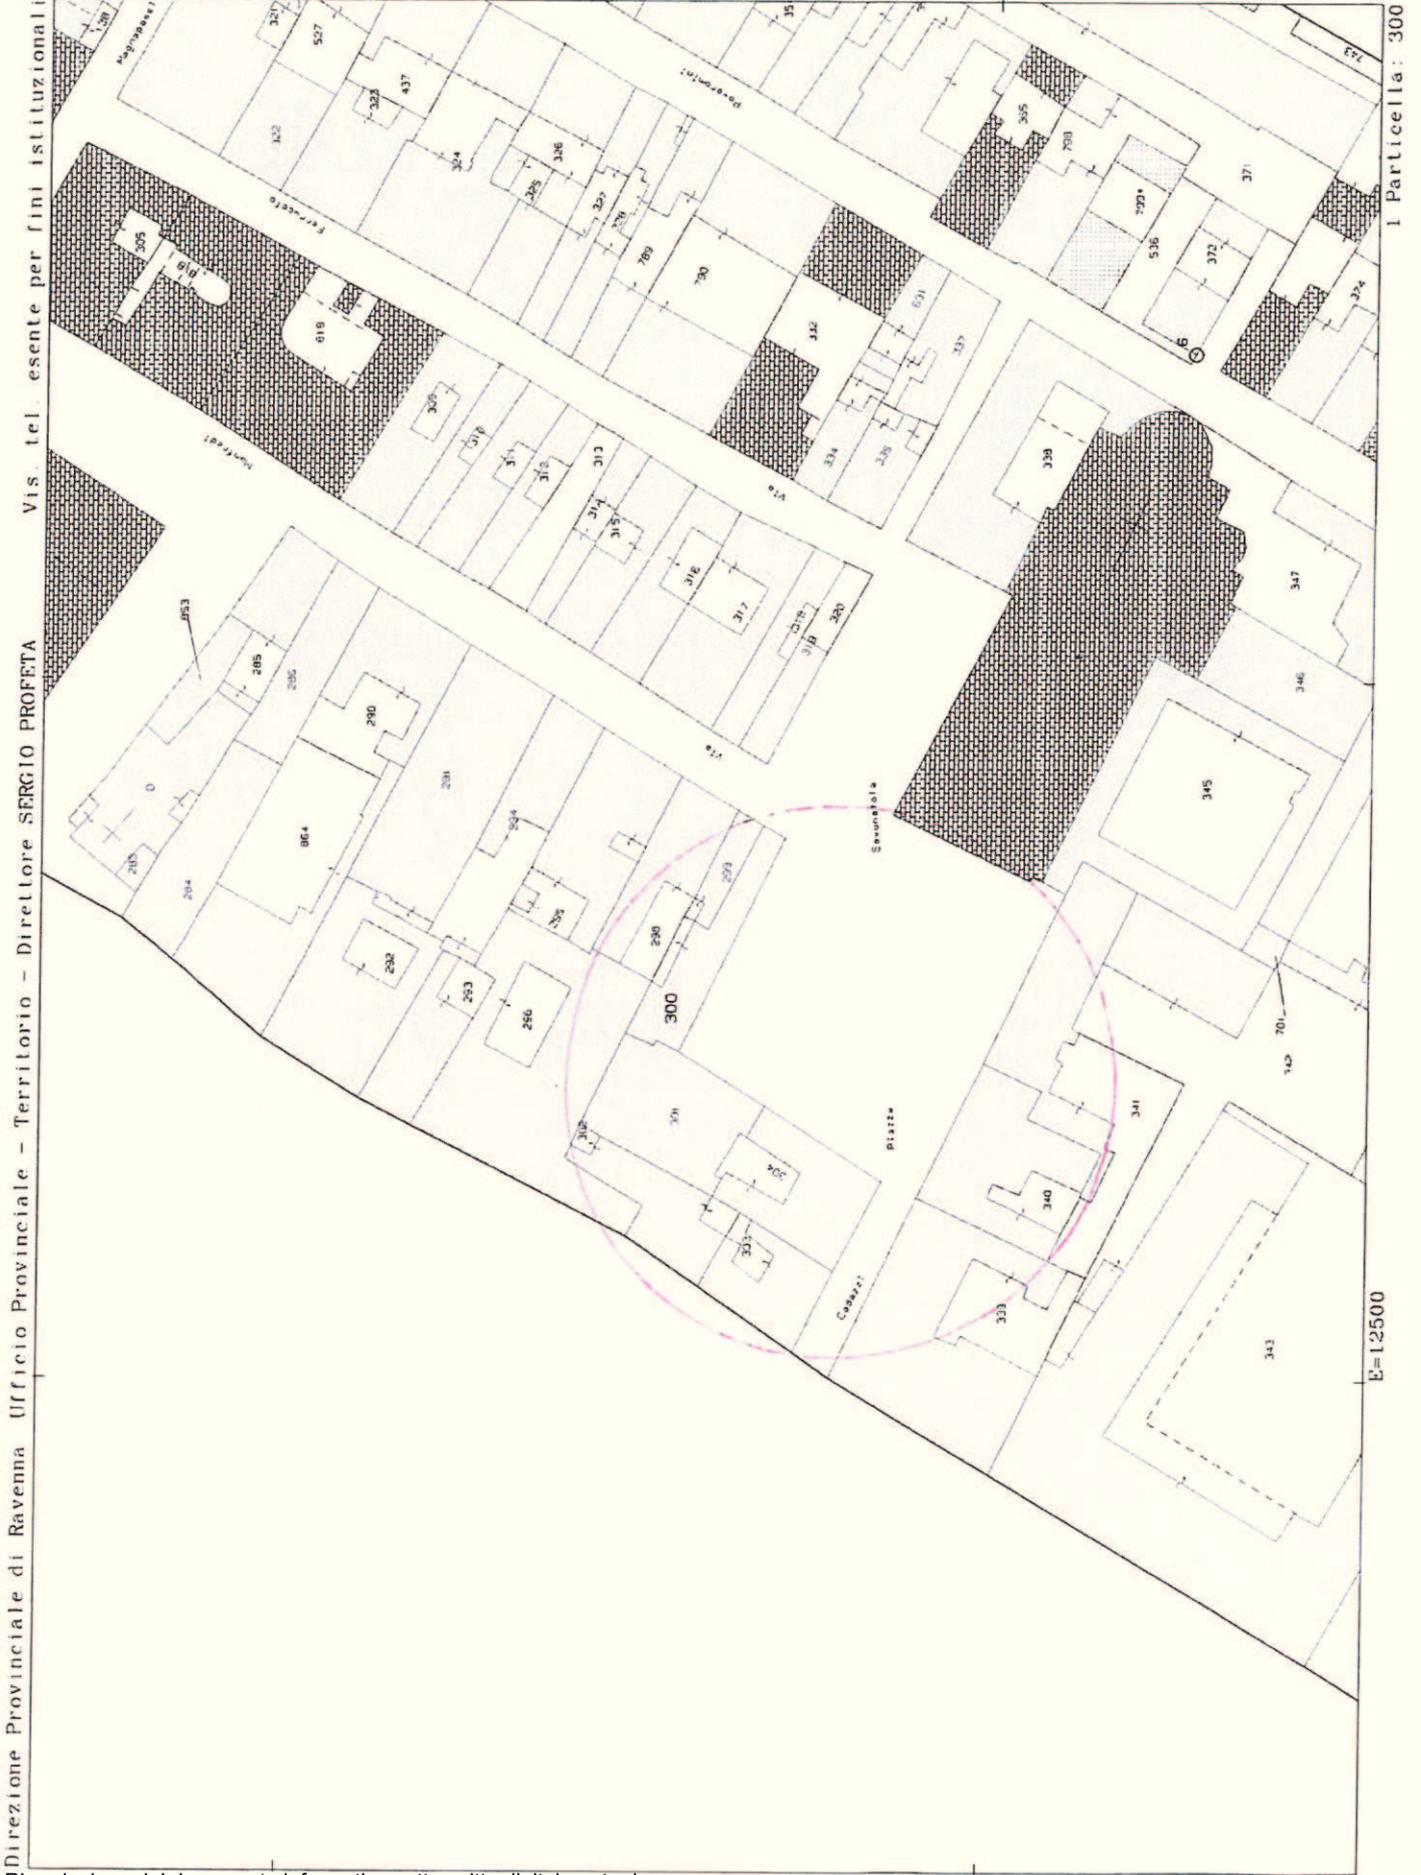

Riproduzione del documento informatico sottoscritto digitalmente da

N=12700

Paolo Nobile ai sensi del Dlgs 82/2005 e ss.mm.ii.
Determina: 2017 / 535 del 22/12/2017
Prot.: 2017 / 18986 del 28/12/2017


E=12500

1 Particella: 300

Vis tel esente per fini istituzionali

Direzione Provinciale di Ravenna Ufficio Provinciale - Territorio - Direttore SERGIO PROFETA

CATASTRO AUSTRIACO 1810

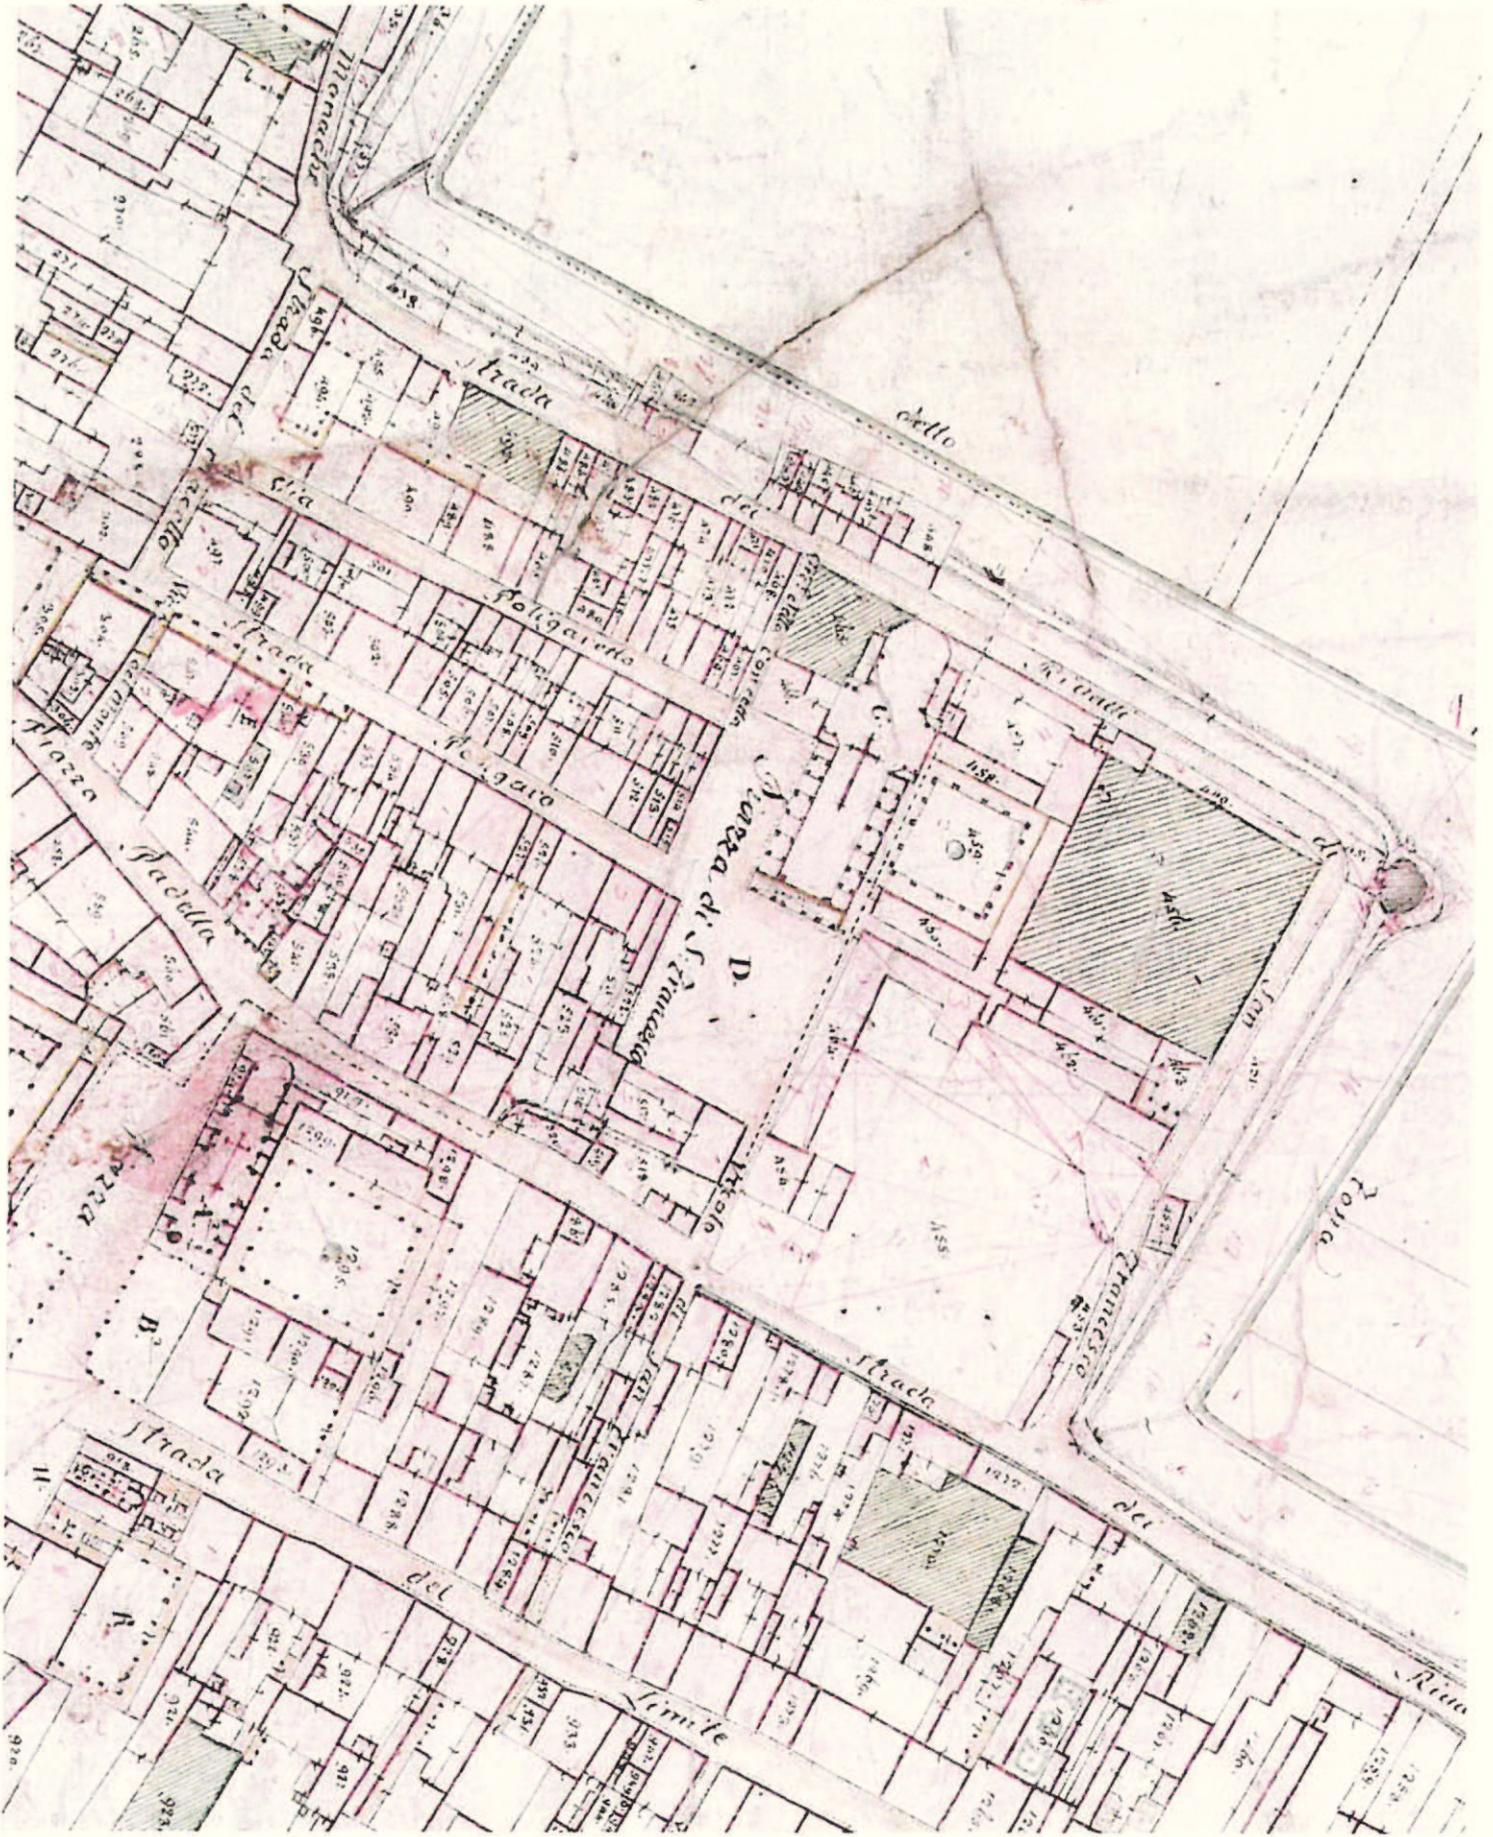


Riproduzione del documento informatico sottoscritto digitalmente da

Paolo Nobile ai sensi del Dlgs 82/2005 e ss.mm.ii.
Determina: 2017 / 535 del 22/12/2017
Prot.: 2017 / 18986 del 28/12/2017

NQUADRAMENTO PLANIMETRICO

Estratto del progetto dello Studio Cervellati con indicazione della zona di intervento

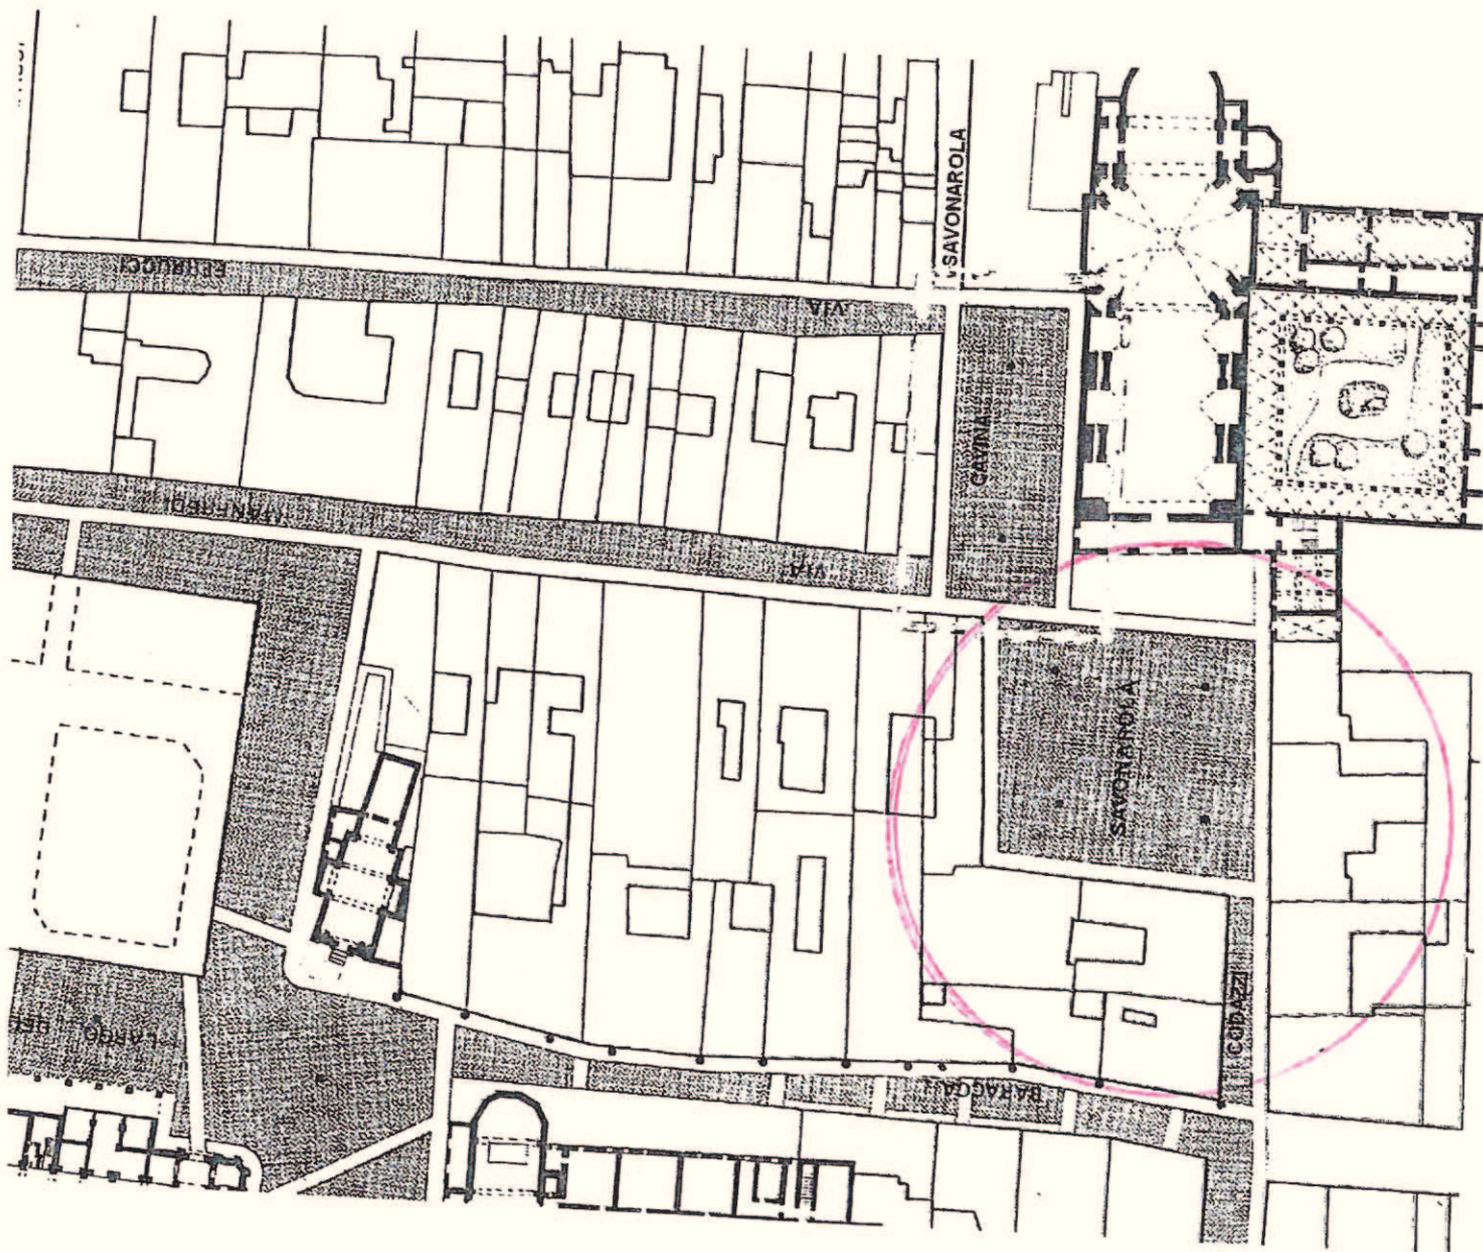

Riproduzione del documento informatico sottoscritto digitalmente da

Paolo Nobile ai sensi del Dlgs 82/2005 e ss.mm.ii.
Determina: 2017 / 535 del 22/12/2017
Prot.: 2017 / 18986 del 28/12/2017

Curriculum Vitae Europass

Informazioni personali

Nome / Cognome	Ursula Vasile Architetto Iscritto all'ordine degli architetti p.p.c. di Forlì-Cesena dal 28/03/2008 al n. 1367
Indirizzo	Residenza: via Carlo Casalegno, 47121, Forlì, fc Studio: via Cairoli 53, 47521 Cesena, fc
e-mail	ursulavasilearchitetto@gmail.com
Pec	ursula.vasile@archiworldpec.it
Telefono	347 5385154
Cittadinanza	Italiana
Data di nascita	Lugo 09/02/79
Sesso	Femmina

Esperienza professionale

Date	Gennaio 2016 ad oggi
Lavoro o posizione ricoperti	Architetto libero professionista
Principali attività e responsabilità	Progettazione architettonica ad ogni livello e studio approfondito degli aspetti legati ai materiali, alla sostenibilità energetica e alle scelte costruttive. Colloqui con i vari enti, professionisti, imprese e fornitori per una progettazione integrata.
Principali lavori	<i>PRIVATO</i> 2017 Gatteo (FC) – Realizzazione Villa Privata Bifamiliare <i>Progetto preliminare- Stima economica</i> 2016 San Zaccaria (RA)- Realizzazione Villa Privata Certificata CasaClima <i>Progetto preliminare, PdC, Esecutivo, D.L. e Design Interno</i> 2016 Cotignola (RA)- Realizzazione di zona residenziale di nuovo impianto <i>Progetto inserimento comparto di nuova urbanizzazione nel P.O.C.,Esecutivo e D.L.</i> 2017 Forlì (FC) – Ristrutturazione Casa Privata Mamini <i>Progetto preliminare, PdC, Esecutivo, D.L</i> 2017 Forlì (FC) – Ristrutturazione Casa Privata Cà Rossa <i>Progetto preliminare, PdC, Esecutivo, D.L</i>
Date	2015
Lavoro o posizione ricoperti	Architetto libero professionista
Principali attività e responsabilità	Progettazione architettonica ad ogni livello. Direzione lavori, colloqui con i vari enti sia pubblici che privati.
Principali lavori	2015 Imola (BO) – Realizzazione Ristorante <i>Progetto preliminare, PdC, Esecutivo, D.L. e Design Interno</i>

	2017 Forlì (FC) – Ristrutturazione Casa Privata Carpena <i>Progetto preliminare, PdC, Esecutivo, D.L</i>
	2015 Massalombarda (RA) – Ristrutturazione Villa Privata <i>Studio di fattibilità</i>
Date	2011-2014
Lavoro o posizione ricoperti	Architetto libero professionista
Principali attività e responsabilità	Progettazione architettonica ad ogni livello, studio approfondito degli aspetti legati all'urbanistica e al paesaggio ai fini della progettazione, colloqui con i vari enti e professionisti per una progettazione coordinata.
Principali lavori	2014 Cesena (FC) – Nuova sede dell'Amministrazione Campus –Polo Cesena – dell'Università di Bologna e sede del Dipartimento di Psicologia. <i>Studio di fattibilità e progetto preliminare</i>
	2014 Tianjin (Cina) - Nuova sede amministrativa e produttiva <i>Progetto preliminare e studio di fattibilità.</i>
	2012 Cesena (FC)- Villa Privata <i>Progetto definitivo e D.L.</i>
	2012 Bagnacavallo (RA)- Villa Privata <i>Progetto preliminare, Dia, D.L e Soprintendenza</i>
	2011 Ravenna (RA) – Villa Privata <i>Progetto preliminare, PdC, Esecutivo, D.L. e Design Interno</i>
	2011 Cesenatico (FC) – Nuovo locale pubblico - Pasticceria <i>Progetto preliminare, Esecutivo, Dia, D.L.</i>
Date	2008 - 2010
Lavoro o posizione ricoperti	Architetto libero professionista
Principali attività e responsabilità	Libera professione da architetto svolta sia in forma autonoma, sia in collaborazione con altri studi di architettura.
Principali lavori	2009 Faenza (RA) – Restauro e risanamento conservativo di Villa Privata. <i>Progetto preliminare, PdC, Esecutivo, D.L. e Design Interno</i>
	2008 Cotignola (RA) – Ristrutturazione di Villa Privata. <i>Progetto preliminare, PdC, Esecutivo, D.L.</i>
	2008 Vallico di Sopra – Lucca . Restauro Edificio Storico. <i>Progettazione preliminare.</i>
	2008 Castrocaro (FC) – Restauro Palazzo Piancastelli. <i>Ricerca e relazione storica per lo studio di fattibilità architettonica ed urbanistica.</i>

Date	2004
Lavoro o posizione ricoperti	Tirocinio
Principali attività e responsabilità	Il tema affrontato è stato quello del restauro dell'Ex Monastero della SS. Annunziata di Tredozio. In particolare è stato effettuato un rilievo strumentale e fotografico dell'edificio, la redazione di disegni di carattere architettonico con dettagli sullo stato di conservazione del manufatto, sia dal punto di vista architettonico che strutturale.
Nome e indirizzo del datore di lavoro	Studio di architettura. Arch. Roul Benghi Forlì (FC).
Principali Concorsi Esposizioni	
Date	2012
Ente promotore	Comune di Cesena
Descrizione	Concorso di idee per la riqualificazione urbana del tratto ovest della Via Emilia "Sguardi: Cesena con occhi diversi". Prima menzione
Date	2012
Ente promotore	Ferentillo
Descrizione	"Ecopertura,ecocultura" - "Ferentillo Climbing": riqualificazione del centro sportivo di Ferentillo. 1° cl.
Date	2002
Ente promotore	Comune di Cesena (FC)
Descrizione	Concorso Internazionale di idee per la riqualificazione di Piazza della Libertà, Cesena
Date	2002
Ente promotore	Biennale di Venezia "NEXT"
Descrizione	Esposizione di un progetto per la sistemazione di Piazza della Libertà di Cesena, svolto all'interno del laboratorio di progettazione 3, (sezione dedicata alle facoltà italiane).
Istruzione e formazione	
Date	2009
Titolo della qualifica rilasciata	Certificatore Energetico in Edilizia
Nome e tipo d'organizzazione erogatrice dell'istruzione e formazione	Iscom Formazione Forlì-Cesena
Date	2008
Titolo della qualifica rilasciata	Attestato di partecipazione al "4th International Seminar on Vernacular Settlement", India
Principali tematiche/competenze professionali acquisite	Indagini sullo sviluppo insediativo di un area di Ahmedabad, sia dal punto di vista urbanistico, tipologico che sociale.Confronto con i vari gruppi di studio.
Nome e tipo d'organizzazione erogatrice dell'istruzione e formazione	Facoltà di Architettura, CEPT University Ahmedabad, India
Titolo della qualifica rilasciata	Iscrizione all'Ordine degli Architetti al n. 1367
Nome e tipo d'organizzazione erogatrice dell'istruzione e formazione	Ordine degli architetti P.P.C.della provincia di Forlì-Cesena

Titolo della qualifica rilasciata Abilitazione all'esercizio della professione di Architto
 Nome e tipo d'organizzazione erogatrice dell'istruzione e formazione Università degli Studi di Parma
 Date **Anno accademico 2005/2006**
 Titolo della qualifica rilasciata **Dottore in Architettura**
 Livello nella classificazione nazionale o internazionale Laurea specialistica in Architettura, sezione 4s
 Altre informazioni Tesi di laurea in elementi costruttivi: *"Un Museo d'arte per il complesso conventuale di San Domenico", Forlì.*
 Voto: 110 su 110
 Nome e tipo d'organizzazione erogatrice dell'istruzione e formazione Facoltà di Architettura "Aldo Rossi" – Università di Bologna

Capacità e competenze personali

Madrelingua	Italiano			
Altre lingue Autovalutazione	Comprensione	Parlato	Scritto	
	Ascolto	Lettura	Interazione orale	Produzione orale
Inglese	Buono	Buono	Buono	Buono

(*) [Quadro comune europeo di riferimento per le lingue](#)

Capacità e competenze sociali Abilità nella gestione dei rapporti con aziende, fornitori, imprese e liberi professionisti acquisita nel corso delle esperienze lavorative grazie alla gestione delle commesse in prima persona.

Capacità e competenze organizzative Competenza nella progettazione coordinata e nella gestione di cantiere.

Capacità e competenze informatiche

Sistemi operative: Windows10
 Sistemi applicative:
 Pacchetto MS OFFICE
 Disegno vettoriale (Autodesk AutoCAD)
 Adobe Photoshop, Indesign
 Elaborazione formati PDF
 Internet
 E-mail

Altre capacità e competenze Attività sportive, associazionistiche

Patente Patente di tipo B

Pubblicazioni

Data **2006**
 Editore Clueb, Bologna
 Descrizione Architettura 21: *"Piazza della Libertà: il laboratorio"* (AA.VV.)
 Data **2006**
 Editore Alinea editrice

Descrizione	<i>Lo spazio visivo della città</i> (Stefania Rössl e Massimo Sordi, a cura di)
Data	2004
Editore	Faenza editrice
Descrizione	Architettura 11: <i>"Mura di Bologna"</i> (AA.VV.)
Data	2003
Editore	Faenza editrice
Descrizione	Architettura 6: <i>"Riqualificazione urbanistica delle periferie"</i> (AA.VV.)
Altre informazioni	
	Da alcuni anni collaboro e faccio parte di un team di professionisti (Arch. Simone Gabrielli, Dott.for. Scoccimarro Nicola, Arch. Casadei Christian) che possiedono formazioni diverse, le quali spaziano dal campo dell'architettura a quello del paesaggio. Alcuni dei principali lavori sono:
2017	Progettazione esecutiva di n.3 parchi nel Comune di Savignano sul Rubicone (FC) con relative connessioni territoriali urbanistiche. Progettazione partecipata. Incarico pubblico.
2016	Appartenente al gruppo di lavoro vincitore della menzione speciale del Concorso di progettazione "Bertinoro da scoprire: riqualificazione delle Vie A. Mainardi e F. Rossi e consolidamento delle mura storiche sotto Via F. Rossi con ripristino del camminamento pedonale sottostante il tratto di mura" in qualità di consulente per il paesaggio. Progettazione preliminare del parco del Museo de la Evolucion Tehuacan, Messico. Supporto tecnico alla redazione dello Screening ambientale del PUA Folgarida (nuovo complesso alberghiero).
2015	Progettazione esecutiva delle opere a verde del nuovo edificio dirigenziale di CONAD e dell'ampliamento produttivo presso via Campo de' fiori a Forlì (FC). Riqualificazione del giardino del nido di Sophia e del nido Tick tack Kids di Forlì per valorizzare lo spazio esterno e meglio cogliere la ricchezza educativa del gioco spontaneo (psicomotricità) e del libero interagire con gli elementi naturali (outdoor education).
2014	Progetto del verde pertinente le opere di urbanizzazione riguardanti il PUA zona ADU.2 Cava sud comparto A (nuovo centro commerciale).
2013	Bagno di Romagna (FC) - Restauro copertura cappella cimiteriale e ingresso cimitero monumentale di San Piero in Bagno- Incarico pubblico - Progetto preliminare e definitivo . Bagno di Romagna (FC) - Progetto di Recupero funzionale, manutenzione, messa in sicurezza e miglioramento dell'accessibilità della Palestra Comunale "Manara Valgimigli". Incarico pubblico - Progetto definitivo, esecutivo e D.L. Consulenza a Bonavita servizi s.r.l. in fase di redazione di preventivo per opere di riqualificazione ambientale del parco storico della Rocca della Camminate Provincia Forlì-Cesena. Progettazione delle opere a verde presso l'ampliamento produttivi e l'edificio dirigenziale di CONAD via Campo de' fiori, Forlì.
2012	Collaborazione per la progettazione esecutiva del parco del <i>Technogym Village</i> Cesena (FC). Direzione lavori delle opere a verde dell'Urbanizzazione Dovizi 2, via E. Segrè a Forlì.
2011	Progettazione delle opere a verde di <i>Piazza Colitto Fratta Terme</i> comune Bertinoro (FC).

- 2010** L'Aquila (AQ) – Progettazione architettonica *nuova Piazza d'Armi* (in collaborazione con lo studio MCA - Mario Cucinella Architetto)
Progetto definitivo per appalto integrato.
Rapporto preliminare per la Verifica di assoggettabilità alla procedura di VALUTAZIONE AMBIENTALE STRATEGICA ai sensi dell'art. 6 del Dlgs n. 152/06, come modificato dal Dlgs n. 4/08 del piano urbanistico attuativo P.U.A. di iniziativa pubblica per la nuova costruzione di fabbricati residenziali e ad uso terziario-commerciale e da realizzarsi in località Carpinello - via Cervese - Forlì (ADF 7) CER. IMM. S.r.l.
- 2009** Appartenente al gruppo di lavoro vincitore del concorso di idee per un Progetto di valorizzazione dell'area sita in posizione baricentrica del capoluogo del Comune di Poggio Berni (RM) "Il palazzo comunale e suoi dintorni" (Deliberazioni della Giunta Comunale n. 123 del 10/12/2009 e n. 136 del 21/2/2009).
Appartenente al gruppo di lavoro che ha conseguito il 3° posto al concorso per "L'allestimento e la valorizzazione dell'antico porto tardo Romano e Bizantino situato all'interno dell'area archeologica denominata "Podere Chiavichetta" in località Classe, Ravenna (Ravennatica e Fondazione del Monte - 2009).
Relazione paesaggistica del piano particolareggiato di iniziativa privata in variante al P.R.G. relativo all'ambito di ricomposizione e ridisegno urbano "ADU 14 - Vecchiazano sud" in ottemperanza delle disposizioni del DPCM 12/12/2005.
Valutazione di stabilità di n. 7 esemplari arborei radicati nel parco annesso agli Istituti Ortopedici Rizzoli di Bologna.
Progettazione opere a verde del "Piano particolareggiato comparto speciale di espansione c.4.1 "Pisignano" s.p. 32 via Crociarone".
- 2008** Opere di riqualificazione e di valorizzazione del parco commerciale naturale "Isola dei platani" a Bellaria: consulenza per l'esecuzione delle opere.
Valutazione stato attuale della vegetazione presente nell'area interessata dal Piano particolareggiato di iniziativa pubblica Casa Panzini Comune di Bellaria - Igea marina.
Progettazione opere verdi del complesso produttivo di Villata di Cesenatico.
N. 6 Rapporti preliminari per la verifica di assoggettabilità alla procedura di VALUTAZIONE AMBIENTALE STRATEGICA di piani di iniziativa privata in provincia di Forlì Cesena. Aree d'indagine: Grisignano - Vecchiazano (Forlì), Case gentili – Macerone – Sant'Egidio (Cesena), Piavola (Mercato Saraceno).
Integrazioni allo screening ambientale per l'ampliamento dell'area di sosta "Bevano Ovest" (FC), progettazione dettagliata del verde nell'ipotesi di ampliamento della stazione di servizio, bilancio comparativo tra il verde esistente e quello in progetto, proposte di compensazione, stima dei costi delle opere.
- 2007** Progettazione e direzione tecnica dei lavori per opere verdi del Piano Urbanistico Attuativo S.A.PRO "Ampliamento est – ovest Mattei 1" (FC).
Progettazione delle opere a verde per proposta di arredo della rotonda stradale a Rimini Sud (consulenza per Studio T.I. Società di engineering RM).
Progettazione e direzione tecnica del Parco fluviale Ronco-Bidente, mitigazione dell'impatto ambientale creato dagli insediamenti industriali di Villa Selva.
Progettazione e direzione tecnica dei lavori per opere verdi del Piano Urbanistico Attuativo di iniziativa privata, con relative opere di urbanizzazione, denominato "Dovizi 2" di proprietà S.A.PRO s.p.a., sito in area d3.2 a Villa Selva – Forlì.
Progettazione e direzione tecnica dei lavori per opere verdi del Piano Urbanistico Attuativo di iniziativa privata (in variante al P.R.G.), con relative opere di urbanizzazione, denominato "Mattei 2" di proprietà S.A.PRO s.p.a., sito in area d3.2 a Villa Selva – Forlì.
- 2006** Direzione lavori per il verde delle opere di urbanizzazione del Piano particolareggiato di iniziativa privata; Via Zampeschi Comune di Forlì.
- 2005** Progettazione rotonda di viabilità pubblica (via Correcchio – via Costanzo II, Forlì).
- 2003** Collaborazione per la direzione lavori in aree verdi comunali di nuova realizzazione in Comune di Ravenna.

Ursula Vasile

	Valutazione di stabilità su alberature del Comune di Riccione.
2001	Progetto di miglioramento del verde dei parchi urbani del comune di Busana (RE)
Firma	Autorizzo il trattamento dei miei dati personali ai sensi del Decreto Legislativo 30 giugno 2003, n. 196 "Codice in materia di protezione dei dati personali (facoltativo)". Sotto la propria responsabilità e consapevole delle sanzioni penali previste dall'art. 76 D.P.R. 28/12/2000 n. 445 per le ipotesi di falsità in atti e dichiarazioni mendaci, DICHIARA, ai sensi degli artt. 46 e 47 D.P.R. 445/2000, che quanto contenuto nel presente curriculum corrisponde a verità e, ai sensi dell'art. 19 D.P.R. 445/2000, che le copie dei documenti allegati sono conformi all'originale.

UFFICIO ASSOCIATO AREA INFRASTRUTTURE PER IL TERRITORIO

IL SOTTOSCRITTO

Cognome VASILE Nome URSULA
nato a LUGO ProvRA il 09/02/1979
residente a FORLI' Prov. FC C.A.P. 47121
Via CARLO CASALEGNO n. 18 Cod. Fiscale VSLRSL79E730S
Tel. 347 5385154 FAX _____ E-mail ursulavasilearchitetto@gmail.com

Al fine di ricevere incarico professionale: (specificare il tipo di incarico)

PROGETTAZIONE DEFINITIVA DEI LAVORI DI RIQUALIFICAZIONE ARCHITETTONICO-URBANA DELLA STORICA PIAZZA SAVONAROLA DI LUGO (RA)

Consapevole delle **sanzioni penali**, nel caso di dichiarazioni non veritiere, di formazione o uso di atti non più rispondenti a verità, richiamate dall'art.76 del DPR 445/2000

dichiara

- che non sussistono cause di incompatibilità per lo svolgimento dell'incarico in oggetto

- di seguito, ai sensi di quanto previsto dall'art.15 d. lgs. 33/2013, sono riportati i dati relativi allo svolgimento di incarichi o la titolarità di cariche in enti di diritto privato regolati o finanziati dalla pubblica amministrazione (**nel senso specificato in nota**)

NOTA: ai sensi del d. lgs. 39 /2013 per «enti di diritto privato regolati o finanziati» s'intendono le società e gli altri enti di diritto privato, anche privi di personalità giuridica, nei confronti dei quali l'amministrazione che conferisce l'incarico:

1) svolga funzioni di regolazione dell'attività principale che comportino, anche attraverso il rilascio di autorizzazioni o concessioni, l'esercizio continuativo di poteri di vigilanza, di controllo o di certificazione;

2) abbia una partecipazione minoritaria nel capitale;

3) finanzi le attività attraverso rapporti convenzionali, quali contratti pubblici, contratti di servizio pubblico e di concessione di beni pubblici;

- per «incarichi e cariche in enti di diritto privato regolati o finanziati», le cariche di presidente con deleghe gestionali dirette, amministratore delegato, le posizioni di dirigente, lo svolgimento stabile di attività di consulenza a favore dell'ente

dichiara inoltre

- ai fini dell'applicazione della normativa in materia di tracciabilità dei flussi finanziari L. 136/2010 (rif. Determinazione AVCP n. 4/2011, par. 3.12 e 4.3.) e di DURC (Documento Unico di Regolarità contributiva):

di **NON avere** dipendenti e di essere in regola con i versamenti alla Cassa di appartenenza INARCASSA (CASSA NAZIONALE DI PREVIDENZA ED ASSISTENZA PER GLI INGEGNERI ED ARCHITETTI LIBERI PROFESSIONISTI) matricola n. 807336

di **avere** dipendenti e di avere la seguente posizione relativa agli enti previdenziali e assicurativi:

Riproduzione del documento informatico sottoscritto digitalmente da

Denominazione Impresa			
Codice Fiscale			
Partita IVA			
Iscrizione al registro imprese CCIAA	<i>(n., luogo, data, attività)</i>		
Codice Attività	Volume d'affari	Capitale sociale	
Tel.	Fax	E-mail	
Sede legale	Cap Comune Provincia		
	Via/Piazza N.		
Sede operativa	Cap Comune Provincia		
	Via/Piazza N.		
Recapito corrispondenza <i>(scegliere una delle due opzioni indicate a lato)</i>	sede legale oppure sede operativa		
Tipo impresa <i>(scegliere una delle due opzioni indicate a lato)</i>	Datore di lavoro Gestione separata – Committente associante Lavoratore autonomo Gestione separata – Titolare di reddito di lavoratore autonomo di arte e professione		
C.C.N.L. applicato <i>(scegliere fra le opzioni indicate a lato)</i>	Edile Industria Edile Piccola e Media Impresa Edile Cooperazione Edile Artigiano altro non edile (vedi elenco allegato)		
Incidenza manodopera nell'appalto in oggetto%		
Totale lavoratori per l'esecuzione dell'appalto	n.		
INAIL – codice ditta	INAIL – Posizioni assicurative territoriali		
INPS – matricola azienda	INPS – sede competente		
INPS – posizione contributiva individuale titolare/soci imprese artigiane <i>(solo se ricorre il caso)</i>	INPS – sede competente <i>(solo se ricorre il caso)</i>		
Dimensione aziendale <i>(scegliere una fra le opzioni indicate a lato)</i>	da 0 a 5 100 oltre	da 6 a 15	da 16 a 50 da 51 a
Agenzia delle Entrate territorialmente competente (domicilio fiscale)	<i>(Luogo, Via, Tel, Fax)</i>		

ed esiste la correttezza degli adempimenti periodici relativi al versamento dei contributi dovuti a:

- INPS versamento contributivo regolato alla data * _____
- INAIL versamento contributivo regolato alla data * _____

- Che non sono in corso controversie amministrative/giudiziali per l'esistenza di debiti contributivi
- Che non esistono in atto inadempienze e rettifiche notificate, non contestate e non pagate

dichiara infine

- di impegnarsi a comunicare tempestivamente ogni variazione rispetto quanto dichiarato sopra.

data 24/11/2017

In fede
Firma Andrea Verife

Informativa ai sensi dell'art 13 del D. Lgs. 196/2003 "Codice in materia di dati personali".

In relazione alla raccolta dei Suoi dati personali che il Comune di Lugo si appresta a fare, La informiamo, ai sensi dell'art. 13 del D. Lgs. 196/2003 (Codice in materia di protezione dei dati personali), di quanto segue:

a) Il trattamento dei dati che saranno da Lei conferiti è finalizzato per adempiere a specifici obblighi previsti dalla normativa in materia fiscale e previdenziale.

Il trattamento dei Suoi dati consiste nello svolgimento delle operazioni consentite dalla legge e indicate dall'art. 4 comma 1 del D. Lgs. 196/2003. Esso sarà effettuato con modalità informatizzate e manuali, su supporto cartaceo o digitale, con l'osservanza di ogni misura cautelativa della sicurezza e riservatezza dei Suoi dati, nel rispetto dei principi e delle norme del Codice.

b) Il conferimento dei dati richiesti è obbligatorio.

c) L'eventuale rifiuto di conferire alcuni o tutti i dati richiesti può comportare, secondo i casi, la sospensione, l'interruzione o l'archiviazione del procedimento per impossibilità a realizzare l'istruttoria necessaria ed ogni altra conseguenza di legge, anche di carattere sanzionatorio.

d) I dati raccolti potranno essere comunicati:

- al personale dell'Ufficio;
- ad altro personale del Comune di Lugo, dipendente da uffici e/o servizi che intervengono a vario titolo per le proprie competenze istituzionali nel procedimento in oggetto o comunque nel trattamento dei Suoi dati;
- ad Enti pubblici che svolgono ruolo istruttorio nel procedimento e ad altri soggetti esterni all'ente che collaborano alle finalità istituzionali dello stesso e siano specificatamente abilitati da questo Comune a trattare i Suoi dati personali (in qualità di responsabili o incaricati per conto dell'Ente e nell'ambito della finalità di trattamento in precedenza citata);
- ad enti e soggetti pubblici, che li richiedono, qualora essi siano autorizzati da norme di legge o di regolamento o comunque ne abbiano necessità per finalità istituzionali e sia seguita la procedura di cui all'art. 39 comma 2 del D.Lgs. 196/2003 (comunicazione al Garante);
- a chiunque ne abbia fatto richiesta ai sensi della Legge n. 241/1990 e sia legittimato all'accesso in base alla stessa;
- ai soggetti destinatari della pubblicità e negli ambiti di diffusione previsti da leggi o regolamenti;
- negli altri casi previsti da leggi o regolamenti.

e) Lei, in qualità di interessato ai Suoi dati, può esercitare i diritti previsti dall'art. 7 del D. Lgs. 196/2003. Tale articolo dispone quanto segue:

7. Diritto di accesso ai dati personali ed altri diritti.

1. L'interessato ha diritto di ottenere la conferma dell'esistenza o meno di dati personali che lo riguardano, anche se non ancora registrati, e la loro comunicazione in forma intelligibile.

2. L'interessato ha diritto di ottenere l'indicazione:

a) dell'origine dei dati personali; b) delle finalità e modalità del trattamento; c) della logica applicata in caso di trattamento effettuato con l'ausilio di strumenti elettronici; d) degli estremi identificativi del titolare, dei responsabili e del rappresentante designato ai sensi dell'articolo 5, comma 2; e) dei soggetti o delle categorie di soggetti ai quali i dati personali possono essere comunicati o che possono venirne a conoscenza in qualità di rappresentante designato nel territorio dello Stato, di responsabili o incaricati.

3. L'interessato ha diritto di ottenere:

a) l'aggiornamento, la rettificazione ovvero, quando vi ha interesse, l'integrazione dei dati; b) la cancellazione, la trasformazione in forma anonima o il blocco dei dati trattati in violazione di legge, compresi quelli di cui non è necessaria la conservazione in relazione agli scopi per i quali i dati sono stati raccolti o successivamente trattati; c) l'attestazione che le operazioni di cui alle lettere a) e b) sono state portate a conoscenza, anche per quanto riguarda il loro contenuto, di coloro ai quali i dati sono stati comunicati o diffusi, eccettuato il caso in cui tale adempimento si rivela impossibile o comporta un impiego di mezzi manifestamente sproporzionato rispetto al diritto tutelato.

4. L'interessato ha diritto di opporsi, in tutto o in parte:

a) per motivi legittimi al trattamento dei dati personali che lo riguardano, ancorché pertinenti allo scopo della raccolta; b) al trattamento di dati personali che lo riguardano a fini di invio di materiale pubblicitario o di vendita diretta o per il compimento di ricerche di mercato o di comunicazione commerciale. f) Il titolare del trattamento è il Comune di Lugo con sede in Piazza dei Martiri 1 - 48022 Lugo (RA). Responsabile dello specifico trattamento dei suoi dati qui raccolti è il Dirigente competente ai sensi del vigente regolamento comunale di organizzazione in materia di protezione dei dati personali.

In fede

data 26/11/2017

Firma Andrea Verife

C:\ursulavasilarchitetto\Architettura\031_PIAZZA SAVONAROLA\Convenzione\02 dichiarazione cariche enti di diritto privato - no dipendenti_20171122.doc

Determinazione N 535 del 22/12/2017

OGGETTO: COMUNE DI LUGO - ATTIVITA' DI PROGETTAZIONE DEI LAVORI DI RIQUALIFICAZIONE ARCHITETTONICO-URBANA DELLA STORICA PIAZZA SAVONAROLA DI LUGO - AFFIDAMENTO INCARICO PROFESSIONALE - CUP: B46J17000930004

ESECUTIVITA'

Ai sensi dell'art. 183 comma 7 del Testo Unico delle leggi sull'Ordinamento degli Enti Locali approvato con D. Lgs. n. 267 del 18.8.2000:

- (X) esprimo il visto di regolarità contabile sulla determinazione in oggetto e ne attesto la copertura finanziaria;
- () non esprimo il visto di regolarità contabile sulla determinazione in oggetto per le seguenti motivazioni:

TI PO	CODICE DI BILANCIO	DESCRIZIONE IMPEGNO	DESCRIZIONE SOGGETTO	NUMERO	IMPORTO	CODIC E INVEST .
IM P	Tit:2- Miss:10- Prog:05- M.Aggr:02 ContiF:U.2.02.03.0 5.001/ Cap:9742LO - Art:0924 - Cdr:CDR042 - Cdg:102	ATTIVITA' DI PROGETTAZIONE DEI LAVORI DI RIQUALIFICAZION E ARCHITETTONICO- URBANA DELLA STORICA PIAZZA SAVONAROLA DI LUGO - AFFIDAMENTO INCARICO PROFESSIONALE ? CUP: B46J17000930004 - CIG:ZE5216822C	VASILE URSULA,02308060397 ,VIA CARLO CASALEGNO, 18,47100,FORLI',FC,P RIMO CONTO CORRENTE DEDICATO, IBAN: IT21S03273239000002 00103344	2017/1544/ 1	€ 48.277,84	0625

Lugo, 27/12/2017

IL RESPONSABILE DEL SERVIZIO
U.T. LUGO
(SERVIZIO FINANZIARIO)
Dott. Alessandro Caravita